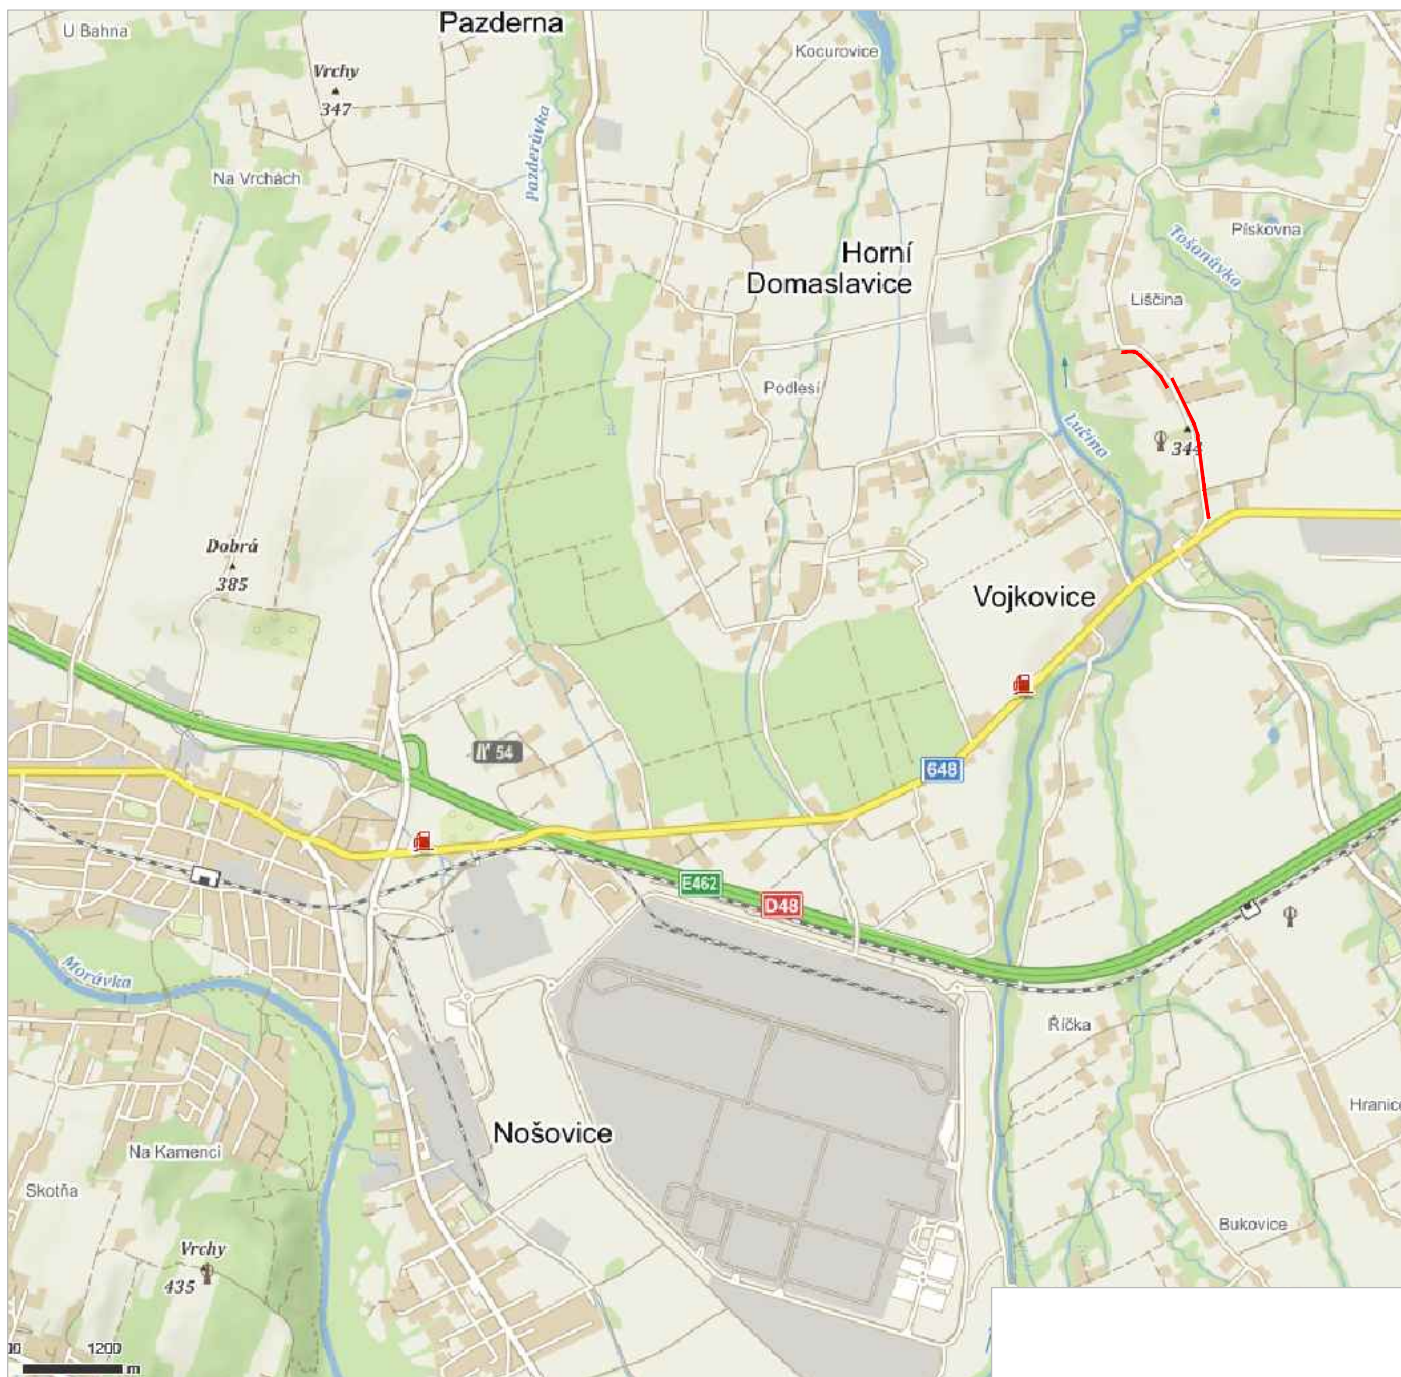


— MÍSTO STAVBY

ZODPOVĚDNÝ PROJEKTANT		VYPRACOVAL		Ing. Stanislav Ostruška PROJEKTOVÁ A INŽENÝRSKÁ ČINNOST VE VÝSTAVBĚ 739 14 OSTRAVICE č.p. 770 MOBIL: 777 046 586 IČO: 689 09 420		
ING.OSTRUŠKA		ING.OSTRUŠKA				
INVESTOR:		Obec Vojkovice, č.p. 88, PSČ 739 51 VOJKOVICE				
OKRES: FRÝDEK – MÍSTEK	OBECE: Vojkovice	KATASTR: Vojkovice				
STAVBA:		Chodník podél komunikace na pozemku č. 779 a 780		FORMÁT	1 A4	
ČÁST:				DATUM	04/2020	
				STUPEŇ	STUDIE	
				ČÍSLO ZAK.	20–549	
VÝKRES:		SITUAČNÍ VÝKRES ŠIRŠÍCH VZTAHŮ		MĚŘITKO	1:30000	
				ČÍSLO VÝKRESU:	20549-ST-01	